

УТВЕРЖДЕНО
Директор ГБПОУ «Курганский промышленный техникум»

В.Д. Сапрыгин
06 мая 2016 г.

ПАСПОРТ ДОСТУПНОСТИ № 4
объекта социальной инфраструктуры (ОСИ)

1. Общие сведения об объекте

- 1.1. Наименование (вид) объекта: Государственное бюджетное профессиональное образовательное учреждение «Курганский промышленный техникум».
- 1.2. Адрес объекта: 640003, Курганская область, г. Курган, ул. Бурова-Петрова, 97 стр. 3.
- 1.3. Сведения о размещении объекта:
- отдельно стоящее здание 3 этажей, 2362,4 кв.м.
 - наличие прилегающего земельного участка: да, 22803 кв.м
- 1.4. Год постройки здания: 1985 г.
- Последнего капитального ремонта: не проводился.
- 1.5. Дата предстоящих плановых ремонтных работ: текущего: 2016 г., капитального ремонта: не планируется.

сведения об организации, расположенной на объекте

- 1.6. Название организации (учреждения), (полное юридическое наименование – согласно Уставу, краткое наименование): Государственное бюджетное профессиональное образовательное учреждение «Курганский промышленный техникум», ГБПОУ «Курганский промышленный техникум».
- 1.7. Юридический адрес организации (учреждения): 640003, Курганская область, г. Курган, ул. Невежина, д. 26, корп. 2.
- 1.8. Основание для пользования объектом: оперативное управление.
- 1.9. Форма собственности (государственная, негосударственная): государственная.
- 1.10. Территориальная принадлежность: региональная.
- 1.11. Вышестоящая организация (наименование): Департамент образования и науки Курганской области.
- 1.12. Адрес вышестоящей организации, другие координаты: 640002, г. Курган, ул. Ленина, 35.

2. Характеристика деятельности организации на объекте (по обслуживанию населения)

- 2.1. Сфера деятельности: образование.
- 2.2. Виды оказываемых услуг: образовательные.
- 2.3. Форма оказания услуг: на объекте, с длительным пребыванием.
- 2.4. Категории обслуживаемого населения по возрасту: все возрастные категории.
- 2.5. Категории обслуживаемых инвалидов: инвалиды и другие МГН в соответствии с требованиями к состоянию здоровья по существующим специальностям не проживают.
- 2.6. Плановая мощность (посещаемость (количество обслуживаемых в день), вместимость, пропускная способность): количество обучающихся 450 человек.
- 2.7. Участие в исполнении ИПР инвалида, ребенка-инвалида: нет.

3. Состояние доступности объекта

- 3.1 Путь следования к объекту пассажирским транспортом (описать маршрут движения с использованием пассажирского транспорта): Маршрут № 8 АК Корвет - Алексеева (ул.

Мостостроителей); Маршрут № 13 пос. Локомотивный - ОАО Синтез; Маршрут № 20 Госпиталь – Достоевского; Маршрут № 36 Поликлиника №4 - Спорткомплекс (ул. Невежина); Маршрут № 328 Алексеева (ул. Мостостроителей) – Достоевского; Маршрут № 336 ОАО Синтез АК Корвет; Маршрут № 363 9 Мая - бульвар Солнечный.

наличие адаптированного пассажирского транспорта к объекту: нет.

3.2 Путь к объекту от ближайшей остановки пассажирского транспорта:

3.2.1 расстояние до объекта от остановки транспорта: 10 м.

3.2.2 время движения (пешком): 1 мин.

3.2.3 наличие выделенного от проезжей части пешеходного пути: нет.

3.2.4 Перекрестки: перекрёстки отсутствуют.

3.2.5 Информация на пути следования к объекту: нет.

3.2.6 Перепады высоты на пути: (есть, нет (описать)): нет.

Их обустройство для инвалидов на коляске: нет.

3.3 Организация доступности объекта для инвалидов – форма обслуживания*

№№ п/п	Категория инвалидов (вид нарушения)	Вариант организации доступности объекта (формы обслуживания)*
1.	Все категории инвалидов и МГН	
	в том числе инвалиды:	
2	передвигающиеся на креслах-колясках	ВДН
3	с нарушениями опорно-двигательного аппарата	ДУ
4	с нарушениями зрения	ДУ
5	с нарушениями слуха	ДУ
6	с нарушениями умственного развития	ДУ

3.4 Состояние доступности основных структурно-функциональных зон

№№ п \п	Основные структурно-функциональные зоны	Состояние доступности, в том числе для основных категорий инвалидов**
1	Территория, прилегающая к зданию (участок)	ДЧ-И (У) ДУ (К,О,С,Г)
2	Вход (входы) в здание	ДЧ-И (Г,У) ДУ (К,О,С)
3	Путь (пути) движения внутри здания (в т.ч. пути эвакуации)	ДЧ-И (У) ДУ (К,О,С,Г)
4	Зона целевого назначения здания (целевого посещения объекта)	ДЧ-И (У) ДУ (К,О,С,Г)
5	Санитарно-гигиенические помещения	ДЧ-И (Г,У) ДУ (К,О,С)
6	Система информации и связи (на всех зонах)	ВНД
7	Пути движения к объекту (от остановки транспорта)	ДЧ-И (У), ДУ (К,О,С,Г)

3.5. ИТОГОВОЕ ЗАКЛЮЧЕНИЕ о состоянии доступности ОСИ: Учреждение доступно условно для категорий К,О,С,Г; доступно частично избирательно для категории У.

4. Управленческое решение

4.1. Рекомендации по адаптации основных структурных элементов объекта

№№ п \п	Основные структурно-функциональные зоны объекта	Рекомендации по адаптации объекта (вид работы)*
1	Территория, прилегающая к зданию (участок)	Текущий ремонт

2	Вход (входы) в здание	Ремонт капитальный
3	Путь (пути) движения внутри здания (в т.ч. пути эвакуации)	Ремонт капитальный
4	Зона целевого назначения здания (целевого посещения объекта)	Индивидуальное решение с ТСР
5	Санитарно-гигиенические помещения	Капитальный ремонт
6	Система информации на объекте (на всех зонах)	Индивидуальное решение с ТСР
7	Пути движения к объекту (от остановки транспорта)	Капитальный ремонт
8	Все зоны и участки	Нуждаются в капитальном ремонте и реконструкции.

4.2. Период проведения работ: по мере поступления финансовых средств.
в рамках исполнения Адресная программа (план) адаптации объектов социальной инфраструктуры
(указывается наименование документа: программы, плана)

4.3 Ожидаемый результат (по состоянию доступности) после выполнения работ по адаптации:
обеспечение доступности до уровня ДП-В.

Оценка результата исполнения программы, плана (по состоянию доступности): _____

4.4. Для принятия решения требуется, не требуется (нужное подчеркнуть) согласование комиссии административного контроля по обеспечению государственными организациями подведомственных Департаменту образования и науки Курганской области, условий доступности образовательных услуг для детей-инвалидов (далее - комиссия).

Имеется заключение уполномоченной организации о состоянии доступности объекта (наименование документа и выдавшей его организации, дата), прилагается: не имеется.

4.5. Информация размещена (обновлена) на Карте доступности субъекта РФ дата:
не размещена.

(наименование сайта, портала)

5. Особые отметки

Паспорт сформирован на основании:

1. Анкеты (информации об объекте) от 06 мая 2016 г.

2. Акта обследования объекта: № 1 акта № 1 от 05 мая 2016 г.

3. Решения комиссии: _____ от «___» _____ 20___ г

Приложение А.3
УТВЕРЖДАЮ
Директор ГБПОУ «Курганский промышленный техникум»
В.Д. Сапрыгин
06 мая 2016 г.

АНКЕТА
(информация об объекте социальной инфраструктуры)
К ПАСПОРТУ ДОСТУПНОСТИ ОСИ

1. Общие сведения об объекте

- 1.1. Наименование (вид) объекта: Государственное бюджетное профессиональное образовательное учреждение «Курганский промышленный техникум».
- 1.2. Адрес объекта: 640003, Курганская область, г. Курган, ул. Бурова-Петрова, 97 стр. 3.
- 1.3. Сведения о размещении объекта:
- отдельно стоящее здание 3 этажей, 2362,4 кв.м.
 - наличие прилегающего земельного участка: да, 22803 кв.м
- 1.4. Год постройки здания: 1985 г.
последнего капитального ремонта: не проводился.
- 1.5. Дата предстоящих плановых ремонтных работ: текущего: 2014 г.,
капитального ремонта: не планируется.

сведения об организации, расположенной на объекте

- 1.6. Название организации (учреждения), (полное юридическое наименование – согласно Уставу, краткое наименование): Государственное бюджетное профессиональное образовательное учреждение «Курганский промышленный техникум», ГБПОУ «Курганский промышленный техникум».
- 1.7. Юридический адрес организации (учреждения): 640003, Курганская область, г. Курган, ул. Невежина, д. 26, корп. 2.
- 1.8. Основание для пользования объектом: оперативное управление.
- 1.9. Форма собственности: государственная.
- 1.10. Территориальная принадлежность: региональная.
- 1.11. Вышестоящая организация (наименование): Департамент образования и науки Курганской области.
- 1.12. Адрес вышестоящей организации, другие координаты: 640002, г. Курган, ул. Ленина, 35.

2. Характеристика деятельности организации на объекте

- 2.1. Сфера деятельности: образование.
- 2.2. Виды оказываемых услуг: образовательные.
- 2.3. Форма оказания услуг: на объекте, с длительным пребыванием.
- 2.4. Категории обслуживаемого населения по возрасту: все возрастные категории.
- 2.5. Категории обслуживаемых инвалидов: инвалиды, передвигающиеся на коляске, инвалиды с нарушениями опорно-двигательного аппарата; нарушениями зрения, нарушениями слуха, нарушениями умственного развития: инвалиды и другие МГН в соответствии с требованиями к состоянию здоровья по существующим специальностям не проживают.
- 2.6. Плановая мощность (посещаемость (количество обслуживаемых в день), вместимость, пропускная способность): количество обучающихся 450 человек.
- 2.7. Участие в исполнении ИПР инвалида, ребенка-инвалида: нет.

3. Состояние доступности объекта для инвалидов и других маломобильных групп населения (МГН)

- 3.1 Путь следования к объекту пассажирским транспортом (описать маршрут движения с использованием пассажирского транспорта): Маршрут № 8 АК Корвет - Алексеева (ул.

Мостостроителей); Маршрут № 13 пос. Локомотивный - ОАО Синтез; Маршрут № 20 Госпиталь – Достоевского; Маршрут № 36 Поликлиника №4 - Спорткомплекс (ул. Небезина); Маршрут № 328 Алексеева (ул. Мостостроителей) – Достоевского; Маршрут № 336 ОАО Синтез АК Корвет; Маршрут № 363 9 Мая - бульвар Солнечный.

наличие адаптированного пассажирского транспорта к объекту: нет.

3.2 Путь к объекту от ближайшей остановки пассажирского транспорта:

3.2.1 расстояние до объекта от остановки транспорта: 10 м.

3.2.2 время движения (пешком): 1 мин.

3.2.3 наличие выделенного от проезжей части пешеходного пути (да, нет): да.

3.2.4 Перекрестки: перекрестки отсутствуют.

3.2.5 Информация на пути следования к объекту: нет.

3.2.6 Перепады высоты на пути: (есть, нет (описать)): нет.

Их обустройство для инвалидов на коляске: (да, нет): нет.

3.3 Вариант организации доступности ОСИ (формы обслуживания)* с учетом СП 35-101-2001

№№ п/п	Категория инвалидов (вид нарушения)	Вариант организации доступности объекта
1.	Все категории инвалидов и МГН	
	в том числе инвалиды:	
2	передвигающиеся на креслах-колясках	ВНД
3	с нарушениями опорно-двигательного аппарата	ДУ
4	с нарушениями зрения	ДУ
5	с нарушениями слуха	ДУ
6	с нарушениями умственного развития	ДУ

* - указывается один из вариантов: «А», «Б», «ДУ», «ВНД»

4. Управленческое решение (предложения по адаптации основных структурных элементов объекта)

№ п \п	Основные структурно-функциональные зоны объекта	Рекомендации по адаптации объекта (вид работы)*
1	Территория, прилегающая к зданию (участок)	Текущий ремонт
2	Вход (входы) в здание	Ремонт капитальный
3	Путь (пути) движения внутри здания (в т.ч. пути эвакуации)	Ремонт капитальный
4	Зона целевого назначения (целевого посещения объекта)	Индивидуальное решение с ТСП
5	Санитарно-гигиенические помещения	Капитальный ремонт
6	Система информации на объекте (на всех зонах)	Индивидуальное решение с ТСП
7	Пути движения к объекту (от остановки транспорта)	Капитальный ремонт
8.	Все зоны и участки	Нуждаются в капитальном ремонте и реконструкции

*- указывается один из вариантов (видов работ): не нуждается; ремонт (текущий, капитальный); индивидуальное решение с ТСП; технические решения невозможны – организация альтернативной формы обслуживания

Размещение информации на Карте доступности субъекта РФ согласовано:

Директор Техникума Сапрыгин В.Д., тел. 83522448112 /

**АКТ ОБСЛЕДОВАНИЯ
объекта социальной инфраструктуры
К ПАСПОРТУ ДОСТУПНОСТИ ОСИ**

г. Курган

05 мая 2016 г.

Наименование территориального
образования субъекта РФ

1. Общие сведения об объекте

1.1. Наименование (вид) объекта: Государственное бюджетное профессиональное образовательное учреждение «Курганский промышленный техникум».

1.2. Адрес объекта: 640003, Курганская область, г. Курган, ул. Бурова-Петрова, 97 стр. 3.

1.3. Сведения о размещении объекта:

- отдельно стоящее здание 3 этажей, 2362,4 кв.м.

- наличие прилегающего земельного участка: да, 22803 кв.м

1.4. Год постройки здания: 1985 г.

последнего капитального ремонта: не проводился.

1.5. Дата предстоящих плановых ремонтных работ: текущего: 2014 г.,

капитального ремонта: не планируется.

1.6. Название организации (учреждения), (полное юридическое наименование – согласно Уставу, краткое наименование): Государственное бюджетное профессиональное образовательное учреждение «Курганский промышленный техникум», ГБПОУ «Курганский промышленный техникум».

1.7. Юридический адрес организации (учреждения): 640003, Курганская область, г. Курган, ул. Невежина, д. 26, корп. 2.

2. Характеристика деятельности организации на объекте

Дополнительная информация: обучение всех возрастных категорий.

3. Состояние доступности объекта

3.1 Путь следования к объекту пассажирским транспортом (описать маршрут движения с использованием пассажирского транспорта): Маршрут № 8 АК Корвет - Алексеева (ул. Мостостроителей); Маршрут № 13 пос. Локомотивный - ОАО Синтез; Маршрут № 20 Госпиталь – Достоевского; Маршрут № 36 Поликлиника №4 - Спорткомплекс (ул. Невежина); Маршрут № 328 Алексеева (ул. Мостостроителей) – Достоевского; Маршрут № 336 ОАО Синтез АК Корвет; Маршрут № 363 9 Мая - бульвар Солнечный.

наличие адаптированного пассажирского транспорта к объекту: нет.

3.2 Путь к объекту от ближайшей остановки пассажирского транспорта:

3.2.1 расстояние до объекта от остановки транспорта: 10 м.

3.2.2 время движения (пешком): 1 мин.

3.2.3 наличие выделенного от проезжей части пешеходного пути: нет.

3.2.4 Перекрестки: перекрёстки отсутствуют.

3.2.5 Информация на пути следования к объекту: нет.

3.2.6 Перепады высоты на пути: (есть, нет (описать)): нет.

Их обустройство для инвалидов на коляске: да, нет: нет.

3.3. Организация доступности объекта для инвалидов – форма обслуживания

№ п/п	Категория инвалидов (вид нарушения)	Вариант организации доступности объекта (формы обслуживания)*
1.	Все категории инвалидов и МГН	
	в том числе инвалиды:	
2	передвигающиеся на креслах-колясках	ВНД
3	с нарушениями опорно-двигательного аппарата	ДУ
4	с нарушениями зрения	ДУ
5	с нарушениями слуха	ДУ
6	с нарушениями умственного развития	ДУ

* - указывается один из вариантов: «А», «Б», «ДУ», «ВНД»

3.4. Состояние доступности основных структурно-функциональных зон

№№ п/п	Основные структурно-функциональные зоны	Состояние доступности, в том числе для основных категорий инвалидов**	Приложение	
			№ на плане	№ фото
1	Территория, прилегающая к зданию (участок)	ДЧ-И (У) ДУ (К,О,С,Г)	-	1-5
2	Вход (входы) в здание	ДЧ-И (Г,У) ДУ (К,О,С)	1	6-9
3	Путь (пути) движения внутри здания (в т.ч. пути эвакуации)	ДЧ-И (У) ДУ (К,О,С,Г)	2	10-12
4	Зона целевого назначения здания (целевого посещения объекта)	ДЧ-И (У) ДУ (К,О,С,Г)	-	13-15
5	Санитарно-гигиенические помещения	ДЧ-И (Г,У) ДУ (К,О,С)	3	16-19
6	Система информации и связи (на всех зонах)	ВНД	-	-
7	Пути движения к объекту (от остановки транспорта)	ДЧ-И (У), ДУ (К,О,С,Г)	-	20-21

** Указывается: ДП-В - доступно полностью всем; ДП-И (К, О, С, Г, У) – доступно полностью избирательно (указать категории инвалидов); ДЧ-В - доступно частично всем; ДЧ-И (К, О, С, Г, У) – доступно частично избирательно (указать категории инвалидов); ДУ - доступно условно, ВНД - недоступно

3.5. ИТОГОВОЕ ЗАКЛЮЧЕНИЕ о состоянии доступности ОСИ: Учреждение доступно условно для категорий К,О,С,Г; доступно частично избирательно для категории У.

4. Управленческое решение (проект)

4.1. Рекомендации по адаптации основных структурных элементов объекта:

№№ п \п	Основные структурно-функциональные зоны объекта	Рекомендации по адаптации объекта (вид работы)*
1	Территория, прилегающая к зданию (участок)	Текущий ремонт
2	Вход (входы) в здание	Ремонт капитальный
3	Путь (пути) движения внутри здания (в т.ч. пути эвакуации)	Ремонт капитальный
4	Зона целевого назначения здания (целевого посещения объекта)	Индивидуальное решение с ТСР

5	Санитарно-гигиенические помещения	Капитальный ремонт
6	Система информации на объекте (на всех зонах)	Индивидуальное решение с ТСР
7	Пути движения к объекту (от остановки транспорта)	Капитальный ремонт
8.	Все зоны и участки	Нуждаются в капитальном ремонте и реконструкции

*- указывается один из вариантов (видов работ): не нуждается; ремонт (текущий, капитальный); индивидуальное решение с ТСР; технические решения невозможны – организация альтернативной формы обслуживания

4.2. Период проведения работ: по мере поступления финансовых средств.

в рамках исполнения Адресная программа (план) адаптации объектов социальной инфраструктуры
(указывается наименование документа: программы, плана)

4.3 Ожидаемый результат (по состоянию доступности) после выполнения работ по адаптации: обеспечение доступности до уровня ДП-В.

Оценка результата исполнения программы, плана (по состоянию доступности): _____

4.4. Для принятия решения требуется, не требуется (нужное подчеркнуть) согласование комиссии административного контроля по обеспечению государственными организациями подведомственных Департаменту образования и науки Курганской области, условий доступности образовательных услуг для детей-инвалидов.

Имеется заключение уполномоченной организации о состоянии доступности объекта (наименование документа и выдавшей его организации, дата), прилагается: не имеется.

4.5. Информация размещена (обновлена) на Карте доступности субъекта РФ дата:

не размещена.

(наименование сайта, портала)

5. Особые отметки

ПРИЛОЖЕНИЯ:

Результаты обследования:

- | | |
|--|-------------|
| 1. Территории, прилегающей к объекту | на ____ л. |
| 2. Входа (входов) в здание | на ____ л. |
| 3. Путей движения в здании | на ____ л. |
| 4. Зоны целевого назначения объекта | на ____ л. |
| 5. Санитарно-гигиенических помещений | на ____ л.. |
| Системы информации (и связи) на объекте | на ____ л.. |
| Результаты фотофиксации на объекте: имеются | на ____ л. |
| Потажные планы, паспорт БТИ: имеются | на ____ л. |
| Другое (в том числе дополнительная информация о путях движения к объекту): не имеется. | |

Руководитель рабочей группы:


Главный бухгалтер Федотова Т.А. 

Члены рабочей группы:

Начальник хозяйственного отдела Александров В.Н. 

Заместитель директора по учебной работе Демешкина О.Е. 

Заведующая отделением «Информатизации и сервис» Томе Ю.В. 

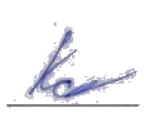Юрисконсульт ГБПОУ «Курганский промышленный техникум» Катайцев А.С. 

Управленческое решение согласовано « ____ » _____ 20 ____ года (протокол № ____)
комиссией административного контроля по обеспечению государственными организациями подведомственных Департаменту образования и науки Курганской области, условий доступности образовательных услуг для детей-инвалидов.

I Результаты обследования:
1. Территории, прилегающей к зданию (участка)

Государственное бюджетное профессиональное образовательное учреждение «Курганский промышленный техникум», 640003, Курганская область, г. Курган, ул. Бурова-Петрова, 97 стр. 3.

Наименование объекта, адрес

№ п/п	Наименование функционально-планировочного элемента	Наличие элемента			Выявленные нарушения и замечания		Работы по адаптации объектов	
		есть/ нет	№ на плане	№ фото	Содержание	Значимо для инвалида (категория)	Содержание	Виды работ
1.1	Вход (входы) на территорию	есть	1	1	1. Отсутствует информационная поддержка на всех путях МГН (п. 4.1.1. СП 59.13330.2012)	Все	1. Установка информационных знаков (информационные сооружения: стенды, щиты)	1. Текущий ремонт
1.2	Путь (пути) движения на территории	есть	1	2	1. Частичное разрушение асфальтового покрытия (п. 4.1.11. СП 59.13330.2012) 2. Отсутствие мест отдыха вблизи пересечений путей движения, перед входом в здание и выходом с участка (п. 4.3.1 СП 59.13330.2012) 3. Оборудование путей движения инвалидов средствами ориентации (п. 4.1.10. СП 59.13330.2012)	Все Все С	1. Асфальтирование пути движения к объекту. 2. Устройство мест отдыха МГН, оборудованных навесами, скамьями, телефонами-автоматами, указателями, светильниками, сигнализацией и пр. 3. Устройство тактильных средств, выполняющих предупредительную функцию на покрытии пешеходных путей на участок	1. Капитальный ремонт 2. Текущий ремонт 3. Текущий ремонт

1.3	Лестница (наружная)	нет		-				
1.4	Пандус (наружный)	нет	-	-				
1.5	Автостоянка и парковка	есть	-	3	Отсутствуют спецзнак и спец.разметка площадки (п. 4.2.1. СП 59.13330.2012)	К,О	Обозначение знаками на поверхности покрытия стоянки и на вертикальной поверхности	Текущий ремонт
	ОБЩИЕ требования к зоне				1. Беспрепятственное и удобное передвижение МГН по участку (территории предприятия) к зданию. 2. Информационная поддержка на всех путях движения МГН 3. Организация мест отдыха на участке (рекомендуется)	Все	Обеспечить доступность всех групп МГН.	Текущий ремонт

II Заключение по зоне:

Наименование структурно-функциональной зоны	Состояние доступности* (к пункту 3.4 Акта обследования ОСИ)	Приложение		Рекомендации по адаптации (вид работы)** к пункту 4.1 Акта обследования ОСИ
		№ на плане	№ фото	
Территории, прилегающей к зданию (участка)	ДЧ-И (У)	-	1-3	Текущий ремонт

* указывается: ДП-В - доступно полностью всем; ДП-И (К, О, С, Г, У) – доступно полностью избирательно (указать категории инвалидов); ДЧ-В - доступно частично всем; ДЧ-И (К, О, С, Г, У) – доступно частично избирательно (указать категории инвалидов); ДУ - доступно условно, ВНД - недоступно

**указывается один из вариантов: не нуждается; ремонт (текущий, капитальный); индивидуальное решение с ТСР; технические решения невозможны – организация альтернативной формы обслуживания

Комментарий к заключению: Территория, прилегающая к техникуму, доступна частично избирательно для категории У, необходимо реконструировать территорию, прилегающую к техникуму, для категорий К, О, С, Г.

ФОТО № 1



ФОТО № 2



ФОТО № 3



Приложение 2
к Акту обследования ОСИ к паспорту доступности ОСИ № 1 от 05 мая 2016 г.

I Результаты обследования:

2. Входа (входов) в здание

Государственное бюджетное профессиональное образовательное учреждение «Курганский промышленный техникум», 640003, Курганская область, г. Курган, ул. Бутова-Петрова, 97 стр. 3.

[illegible]

№ п/п	Наименование функциональн о- планировочног о элемента	Наличие элемента			Выявленные нарушения и замечания		Работы по адаптации объектов	
		есть /нет	№ на плане	№ фото	Содержание	Значимо для инвалида (категория)	Содержание	Виды работ

2.1	Лестничный марш (наружная)	есть	4	4	1. Поверхность ступеней не имеет антискользящего покрытия и не имеют шероховатой поверхности (п. 4.1.2. СП 59.13330.2012) 2. Отсутствуют тактильные предупредительные полосы шириной 0,3 - 0,5 м. за 0,8 - 0,9 м перед лестницей (п. 4.1.2. СП 59.13330.2012) 3. Краевые ступени лестничных маршей не выделены цветом или фактурой (п. 4.1.12. СП 59.13330.2012)	О, С С О,С	1. Устройство шероховатой поверхности ступеней лестниц или другие устройства для предотвращения проскальзывания трости или ноги (бетонирование лестницы с укладкой керамогранита, установка дренажных решёток) 2. Установка рельефной (тактильной) полосы. 3. Покрасить или выделить фактурой ступени	1. Текущий ремонт 2. Текущий ремонт 3. Текущий ремонт
2.2	Пандус (наружный)	есть	-	5	Соответствует требованиям	-	-	-
2.3	Входная площадка (перед дверью)	есть	5	6	1. Устройство тактильных предупреждающих указателей и/или контрастно окрашенной поверхности участков пола перед дверными проемами (п. 5.2.3 СП 59.13330.2012) 2. Отсутствует кнопка вызова сотрудника (п. 4.3.5. СП 59.13330.2012)	К,О,С К,О,С	1. Установка рельефной (тактильной) полосы или контрастно окрашенной поверхности 2. Установка кнопки вызова сотрудника охраны, телефона и специального оборудования для инвалидов и других МГН	1. Текущий ремонт 2. Текущий ремонт
2.4	Дверь (входная)	есть	-	7	1. Входные двери должны иметь ширину в свету не	Все	1. Оборудовать дверь для пропуска МГН.	1. Текущий ремонт

					менее 1,2 м. (п. 5.1.4. СП 59.13330.2012) 2. Дверь не окрашена в контрастные цвета (п. 5.2.4 СП 59.13330.2012)	О, С	2. Окраска дверей в контрастные цвета	2. Текущий ремонт
2.5	Тамбур	есть	6	8	Размеры тамбуров не соответствуют ГОСТ Р 51261 (п. 5.1.7. СП 59.13330.2012)	Все	Демонтаж существующих стен тамбура с устройством новых для обеспечения минимальных размеров тамбура 1,5 x 2	Технические решения невозможны
	ОБЩИЕ требования к зоне				Отсутствует вход, приспособленный для МГН, с поверхности земли и из каждого доступного подземного или надземного перехода к зданию (п.п. 5.1.1, 5.1.3 СП 59.13330.2012)	Все	Устройство одного входа в здание для МГН с поверхности земли с размерами не менее 1,4 x 2,0 м или 1,5 x 1,85 м с поверхностями нескользящих покрытий, в том числе при их намокании	Ремонт капитальный

II Заключение по зоне:

Наименование структурно-функциональной зоны	Состояние доступности* (к пункту 3.4 Акта обследования ОСИ)	Приложение		Рекомендации по адаптации (вид работы)** к пункту 4.1 Акта обследования ОСИ
		№ на плане	№ фото	
Вход в здание	ДЧ-И (Г,У)	4	4-8	Ремонт капитальный

* указывается: ДП-В - доступно полностью всем; ДП-И (К, О, С, Г, У) – доступно полностью избирательно (указать категории инвалидов); ДЧ-В - доступно частично всем; ДЧ-И (К, О, С, Г, У) – доступно частично избирательно (указать категории инвалидов); ДУ - доступно условно, ВНД - недоступно

**указывается один из вариантов: не нуждается; ремонт (текущий, капитальный); индивидуальное решение с ТСР; технические решения невозможны – организация альтернативной формы обслуживания

Комментарий к заключению: Вход в здание доступен частично избирательно категориям Г, У, необходимо реконструировать вход в здание для категорий К, О, С.

ФОТО № 4



ФОТО № 5



ФОТО № 6



ФОТО № 7



ФОТО № 8



Приложение 3
к Акту обследования ОСИ к паспорту доступности ОСИ № 1 от 05 мая 2016 г.

I Результаты обследования:

3. Пути (путей) движения внутри здания (в т.ч. путей эвакуации)

Государственное бюджетное профессиональное образовательное учреждение «Курганский промышленный техникум», 640003, Курганская область, г. Курган, ул. Бурова-Петрова, 97 стр. 3.

[illegible]

№ п/п	Наименование функционально- планировочного элемента	Наличие элемента			Выявленные нарушения и замечания		Работы по адаптации объектов	
		есть / нет	№ на план е	№ фо то	Содержание	Значимо для инвалида (категория)	Содержание	Виды работ

3.1	Коридор (вестибюль, зона ожидания, галерея, балкон)	есть	2	9	1. В здании отсутствуют смежные с ним места отдыха и ожидания (п. 5.2.5 СП 59.13330.2012) 2. Участки пола на путях движения не имеют тактильных предупреждающих указателей и/или контрастно окрашенной поверхности (п. 5.2.3 СП 59.13330.2012) 3. Отсутствуют поручни (п. 5.2.15 СП 59.13330.2012)	Все С	1. Устройство на путях движения МГН в здании смежных с ними мест отдыха и ожидания 2. Оборудовать участки пола на путях движения на расстоянии 0,6 м перед дверными проемами и входами на лестницы, а также перед поворотом коммуникационных путей тактильными предупреждающими указателями и/или контрастно окрашенной поверхностью в соответствии с ГОСТ Р 12.4.026. 3. Установить поручни на высоте 0,9 м	1. Текущий ремонт 2. Текущий ремонт 3. Текущий ремонт
3.2	Лестница (внутри здания)	есть	6	10	1. Лестница не имеет шероховатой поверхности ступеней (п. 5.2.9 СП 59.13330.2012) 2. Не окрашена в контрастный цвет верхняя и нижняя ступень эвакуационной лестницы (п. 5.2.31 СП 59.13330.2012)	С	1. Устройство шероховатой поверхности ступеней лестниц или другие устройства для предотвращения проскальзывания трости или ноги 2. Окраска в контрастный цвет верхней и нижней ступеней эвакуационной лестницы (третьего типа) в каждом марше	1. Текущий ремонт 2. Текущий ремонт

3.3	Пандус (внутри здания)	нет	-	-	Отсутствует пандус	К	Монтаж пандуса	Технические решения невозможны
3.4	Лифт пассажирский (или подъемник)	нет	-	-	Отсутствует лифт или подъемник	Все	Монтаж лифта или подъемника	Технические решения невозможны
3.5	Двери	есть	-	11	1. Дверные проемы в помещения, как правило, не должны иметь порогов и перепадов высот пола (п. 5.2.4 СП 1.13130)	С,О,К	1. Уменьшить пороги до 0,014 м.	1. Текущий ремонт
3.6	Пути эвакуации (в т.ч. зоны безопасности)	есть	-	9	1. Двери на путях эвакуации не имеют окраску, контрастную со стенами 2. Устройство незадымляемых зон безопасности МГН (п. 5.2.28 СП 1.13130)	С Все	1. Произвести контрастную окраску дверей со стенами 2. Оборудовать незадымляемые зоны	1. Текущий ремонт 2. Технические решения невозможны
	ОБЩИЕ требования к зоне				Нет устройств информации, сигнализации и связи (визуальных, тактильных, звуковых) контрастных цветных полос, фактурного покрытия	К,О,С, Г,У	Установка устройств информации, сигнализации и связи (визуальных, тактильных, звуковых) Расширение дверных проемов, демонтаж порогов, установка дополнительных поручней, контрастных цветных полос, фактурного покрытия	Ремонт капитальный.

II Заключение по зоне:

Наименование	Состояние доступности*	Приложение	Рекомендации по адаптации (вид работы)**
--------------	------------------------	------------	--

структурно-функциональной зоны	(к пункту 3.4 Акта обследования ОСИ)			к пункту 4.1 Акта обследования ОСИ
		№ на плане	№ фото	
Путь (пути) движения внутри здания (в т.ч. пути эвакуации)	ДЧ-И (У)	7	10-12	Ремонт капитальный

* указывается: ДП-В - доступно полностью всем; ДП-И (К, О, С, Г, У) – доступно полностью избирательно (указать категории инвалидов); ДЧ-В - доступно частично всем; ДЧ-И (К, О, С, Г, У) – доступно частично избирательно (указать категории инвалидов); ДУ - доступно условно, ВНД - недоступно

**указывается один из вариантов: не нуждается; ремонт (текущий, капитальный); индивидуальное решение с ТСР; технические решения невозможны – организация альтернативной формы обслуживания

Комментарий к заключению: Пути движения внутри здания (в т.ч. пути эвакуации) доступны частично избирательно для категории У; пути движения внутри здания (в т.ч. пути эвакуации) необходимо реконструировать для категорий К, О, С, Г.

Фото № 9



Фото № 10


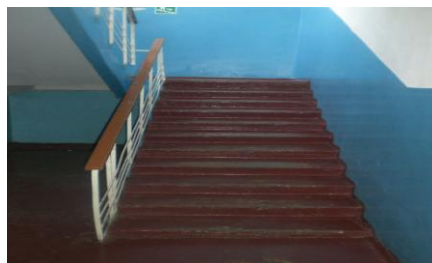


Фото № 11

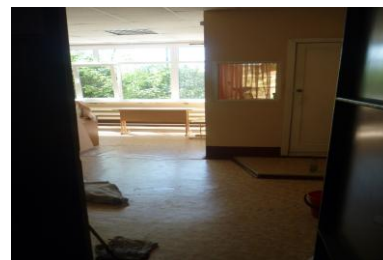

I Результаты обследования:
4. Зоны целевого назначения здания (целевого посещения объекта)
Вариант I – зона обслуживания инвалидов

Государственное бюджетное профессиональное образовательное учреждение «Курганский промышленный техникум», 640003, Курганская область, г. Курган, ул. Бурова-Петрова, 97 стр. 3.
Наименование объекта, адрес

№ п/п	Наименование функционально планировочного элемента	Наличие элемента			Выявленные нарушения и замечания		Работы по адаптации объектов	
		есть/нет	№ на плане	№ фото	Содержание	Значимо для инвалида (категория)	Содержание	Виды работ
4.1	Кабинетная форма обслуживания	есть	-	12	Узкие дверные проемы, пороги	К	Увеличение дверных проемов, демонтаж порогов	1. Текущий ремонт
4.2	Зальная форма обслуживания	есть	-	13	Отсутствуют горизонтальные поручни на высоте от пола вдоль стен библиотеки.	С, К	Установка поручней	Текущий ремонт
4.3	Прилавочная форма обслуживания	нет	-	-	-	-	-	-
4.4	Форма обслуживания с перемещением по маршруту	нет	-	-	-	-	-	-.

4.5	Кабинет индивидуальног о обслуживания	нет	-	-	-	-	-	-
	ОБЩИЕ требования к зоне	нет	-	-	-	-	-	-

II Заключение по зоне:

Наименование структурно-функциональной зоны	Состояние доступности* (к пункту 3.4 Акта обследования ОСИ)	Приложение		Рекомендации по адаптации (вид работы)** к пункту 4.1 Акта обследования ОСИ
		№ на плане	№ фото	
Зоны целевого назначения здания	ДЧ-И (У)	-	12-13	Текущий ремонт

* указывается: ДП-В - доступно полностью всем; ДП-И (К, О, С, Г, У) – доступно полностью избирательно (указать категории инвалидов); ДЧ-В - доступно частично всем; ДЧ-И (К, О, С, Г, У) – доступно частично избирательно (указать категории инвалидов); ДУ - доступно условно, ВНД - недоступно

**указывается один из вариантов: не нуждается; ремонт (текущий, капитальный); индивидуальное решение с ТСР; технические решения невозможны – организация альтернативной формы обслуживания

Комментарий к заключению: Зоны целевого назначения здания техникума доступны частично избирательно категории У, для других категорий необходима установка устройств информации, сигнализации и связи (визуальных, тактильных, звуковых), расширение дверных проемов, установка поручней, демонтаж порогов.

Фото № 12



Фото № 13



I Результаты обследования:

4. Зоны целевого назначения здания (целевого посещения объекта)

Вариант II – места приложения труда

Государственное бюджетное профессиональное образовательное учреждение «Курганский промышленный техникум», 640003, Курганская область, г. Курган, ул. Букова-Петрова, 97 стр. 3.

Наименование функционально-планировочного элемента	Наличие элемента			Выявленные нарушения и замечания		Работы по адаптации объектов	
	есть/нет	№ на плане	№ фото	Содержание	Значимо для инвалида (категория)	Содержание	Виды работ
Место приложения труда	нет	-	-	Не оборудованы рабочие места для инвалидов в соответствии с требованиями	К,О,С,Г	оборудовать рабочие места для инвалидов в соответствии с требованиями	Индивидуальное решение с ТСР

II Заключение по зоне:

Наименование структурно-функциональной зоны	Состояние доступности * (к пункту 3.4 Акта обследования ОСИ)	Приложение		Рекомендации по адаптации (вид работы)** к пункту 4.1 Акта обследования ОСИ
		№ на плане	№ фото	
Место приложения труда	ДЧ-И (У)	-	-	Индивидуальное решение с ТСР

* указывается: ДП-В - доступно полностью всем; ДП-И (К, О, С, Г, У) – доступно полностью избирательно (указать категории инвалидов); ДЧ-В - доступно частично всем; ДЧ-И (К, О, С, Г, У) – доступно частично избирательно (указать категории инвалидов); ДУ - доступно условно, ВНД - недоступно

**указывается один из вариантов: не нуждается; ремонт (текущий, капитальный); индивидуальное решение с ТСР; технические решения невозможны – организация альтернативной формы обслуживания

Комментарий к заключению: Зоны целевого назначения здания (целевого посещения объекта) доступны частично избирательно для категории У, необходимо индивидуальное решение с ТСР для категорий К, О, С, Г.

Приложение № 4 (III)
к Акту обследования ОСИ к паспорту доступности ОСИ № 1 от 05 мая 2016 г.

I Результаты обследования:

4. Зоны целевого назначения здания (целевого посещения объекта) Вариант III – жилые помещения

Государственное бюджетное профессиональное образовательное учреждение «Курганский промышленный техникум», 640003, Курганская область, г. Курган, ул. Бурова-Петрова, 97 стр. 3.

Наименование функционально-планировочного элемента	Наличие элемента			Выявленные нарушения и замечания		Работы по адаптации объектов	
	есть/нет	№ на плане	№ фото	Содержание	Значимо для инвалида (категория)	Содержание	Виды работ
Жилые помещения	нет	-	-		-	-	-

II Заключение по зоне:

Наименование структурно-функциональной зоны	Состояние доступности* (к пункту 3.4 Акта обследования ОСИ)	Приложение		Рекомендации по адаптации (вид работы)** к пункту 4.1 Акта обследования ОСИ
		№ на плане	№ фото	
Жилые помещения	-	-	-	-

* указывается: ДП-В - доступно полностью всем; ДП-И (К, О, С, Г, У) – доступно полностью избирательно (указать категории инвалидов); ДЧ-В - доступно частично всем; ДЧ-И (К, О, С, Г, У) – доступно частично избирательно (указать категории инвалидов); ДУ - доступно условно, ВНД - недоступно

**указывается один из вариантов: не нуждается; ремонт (текущий, капитальный); индивидуальное решение с ТСР; технические решения невозможны – организация альтернативной формы обслуживания

Комментарий к заключению: Жилых помещений нет.

Приложение 5
к Акту обследования ОСИ к паспорту доступности ОСИ № 1 от 05 мая 2016 г.

I Результаты обследования:

5. Санитарно-гигиенических помещений

Государственное бюджетное профессиональное образовательное учреждение «Курганский промышленный техникум», 640003, Курганская область, г. Курган, ул. Бурова-Петрова, 97 стр. 3.

№ п/п	Наименование функционально-планировочного элемента	Наличие элемента			Выявленные нарушения и замечания		Работы по адаптации объектов	
		есть / нет	№ на плане	№ фото	Содержание	Значимо для инвалида (категория)	Содержание	Виды работ
5.1	Туалетная комната	есть	3	14, 15, 16	1. Отсутствуют санитарно-бытовые помещения специально оборудованные для МГН (п. 5.3.1 СП 59.13330.2012) 2. Ширина дверного проема менее 0,9м, ширина туалетной кабины менее 1,65, а глубина менее 1,8 (п. 5.3.3 СП 59.13330.2012)	Все К	1. Оборудовать санитарно-бытовые помещения для МГН 2. Расширить ширину дверного проема и туалетной кабины	1. Капитальный ремонт 2. Текущий ремонт

					3. Отсутствуют в кабине унитаза крючки для одежды, костылей и других принадлежностей (п. 5.3.3 СП 59.13330.2012) 4. Отсутствуют специальные знаки у дверей санитарно-бытовых помещений (п. 5.3.6 СП 59.13330.2012) 5. Отсутствует система двусторонней связи с диспетчером или дежурным (п. 5.3.6 СП 59.13330.2012)	К С Все	3. Навешать крючки 4. Устройство специальных знаков (в том числе рельефных) у дверей санитарно-бытовых помещений 5. Доступные кабины оборудовать системой тревожной сигнализации, обеспечивающие связь с помещением постоянного дежурного.	3. Текущий ремонт 4. Текущий ремонт 5. Текущий ремонт
5.2	Душевая/ ванная комната	нет	-	-	-	-	-	-
5.3	Бытовая комната (гардеробная)	есть	-	17	Отсутствуют санитарно-бытовые помещения специально оборудованные для МГН (п. 5.3.1 СП 59.13330.2012)	Все	Оборудовать санитарно-бытовые помещения для МГН	Текущий ремонт
	ОБЩИЕ требования к зоне	есть	-	-	Нет устройств информации, сигнализации и связи (визуальных, тактильных, звуковых)	Все	Установка устройств информации, сигнализации и связи (визуальных, тактильных, звуковых)	Текущий ремонт

II Заключение по зоне:

Наименование структурно-функциональной зоны	Состояние доступности* (к пункту 3.4 Акта обследования ОСИ)	Приложение		Рекомендации по адаптации (вид работы)** к пункту 4.1 Акта обследования ОСИ
		№ на плане	№ фото	
Санитарно- гигиенические помещения	ДЧ-И (Г,У)	3	16-19	Капитальный ремонт

* указывается: ДП-В - доступно полностью всем; ДП-И (К, О, С, Г, У) – доступно полностью избирательно (указать категории инвалидов); ДЧ-В - доступно частично всем; ДЧ-И (К, О, С, Г, У) – доступно частично избирательно (указать категории инвалидов); ДУ - доступно условно, ВНД - недоступно

**указывается один из вариантов: не нуждается; ремонт (текущий, капитальный); индивидуальное решение с ТСП; технические решения невозможны – организация альтернативной формы обслуживания

Комментарий к заключению: Санитарно-гигиенических помещения доступны частично избирательно для категорий Г, У. В санитарно-гигиенических помещениях требуется расширение дверных проемов, установка поручней, демонтаж порогов, установка устройств информации, сигнализации и связи (визуальных, тактильных, звуковых) для категорий К, О, С.

Фото № 14




Фото № 15



Фото № 16



Фото № 17

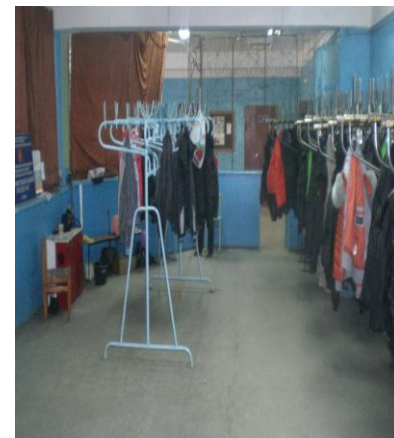

I Результаты обследования:
6. Системы информации на объекте

Государственное бюджетное профессиональное образовательное учреждение «Курганский промышленный техникум», 640003, Курганская область, г. Курган, ул. Бурова-Петрова, 97 стр. 3.

№ п/п	Наименование функционально-планировочного элемента	Наличие элемента			Выявленные нарушения и замечания		Работы по адаптации объектов	
		есть / нет	№ на плане	№ фото	Содержание	Значимо для инвалида (категория)	Содержание	Виды работ
6.1	Визуальные средства	нет	-	-	отсутствуют	К,О,Г,.У	Установить символы доступности. Визуальная информация должна располагаться на контрастном фоне с размерами знаков, соответствующими расстоянию рассматривания и располагаться на высоте не менее 1,5 м и не более 4,5 м от уровня пола. Установить световые оповещатели, эвакуационные знаки пожарной безопасности, указывающие направление движения. Информационные	Индивидуальное решение с ТСР

							обозначения внутри здания должны дублироваться рельефными знаками и размещаться рядом с дверью со стороны дверной ручки и крепиться на высоте от 1,3 до 1,4 м. Установить в вестибюле звуковые информаторы, которыми могут воспользоваться посетители с недостатком зрения и текстофоны для посетителей с дефектами слуха.	
6.2	Акустические средства	нет	-	-	отсутствуют	К,О,С	Приобретение, монтаж и установка оборудования	Индивидуальное решение с ТСР
6.3	Тактильные средства	нет	-	-	отсутствуют	К, О, С, Г	Для предупредительных целей рекомендуется применять: изменение рельефа пола на пересечениях путей; изменение фактуры пола; фактурные указатели на вертикальных ограждениях и рельефные указатели.	Индивидуальное решение с ТСР
	ОБЩИЕ требования к зоне	нет	-	-	Не адаптировано для всех групп МГН.	все	Привести систему средств информации в соответствие с требованиями	Индивидуальное решение с ТСР

II Заключение по зоне:

Наименование структурно-функциональной зоны	Состояние доступности* (к пункту 3.4 Акта обследования ОСИ)	Приложение		Рекомендации по адаптации (вид работы)** к пункту 4.1 Акта обследования ОСИ
		№ на плане	№ фото	
Системы информации на объекте	ВНД	-	-	Индивидуальное решение с ТСП


* указывается: ДП-В - доступно полностью всем; ДП-И (К, О, С, Г, У) – доступно полностью избирательно (указать категории инвалидов); ДЧ-В - доступно частично всем; ДЧ-И (К, О, С, Г, У) – доступно частично избирательно (указать категории инвалидов); ДУ - доступно условно, ВНД - недоступно

**указывается один из вариантов: не нуждается; ремонт (текущий, капитальный); индивидуальное решение с ТСП; технические решения невозможны – организация альтернативной формы обслуживания

Комментарий к заключению: Для системы информатизации в техникуме требуется индивидуальное решение с ТСП.

Фото № 18



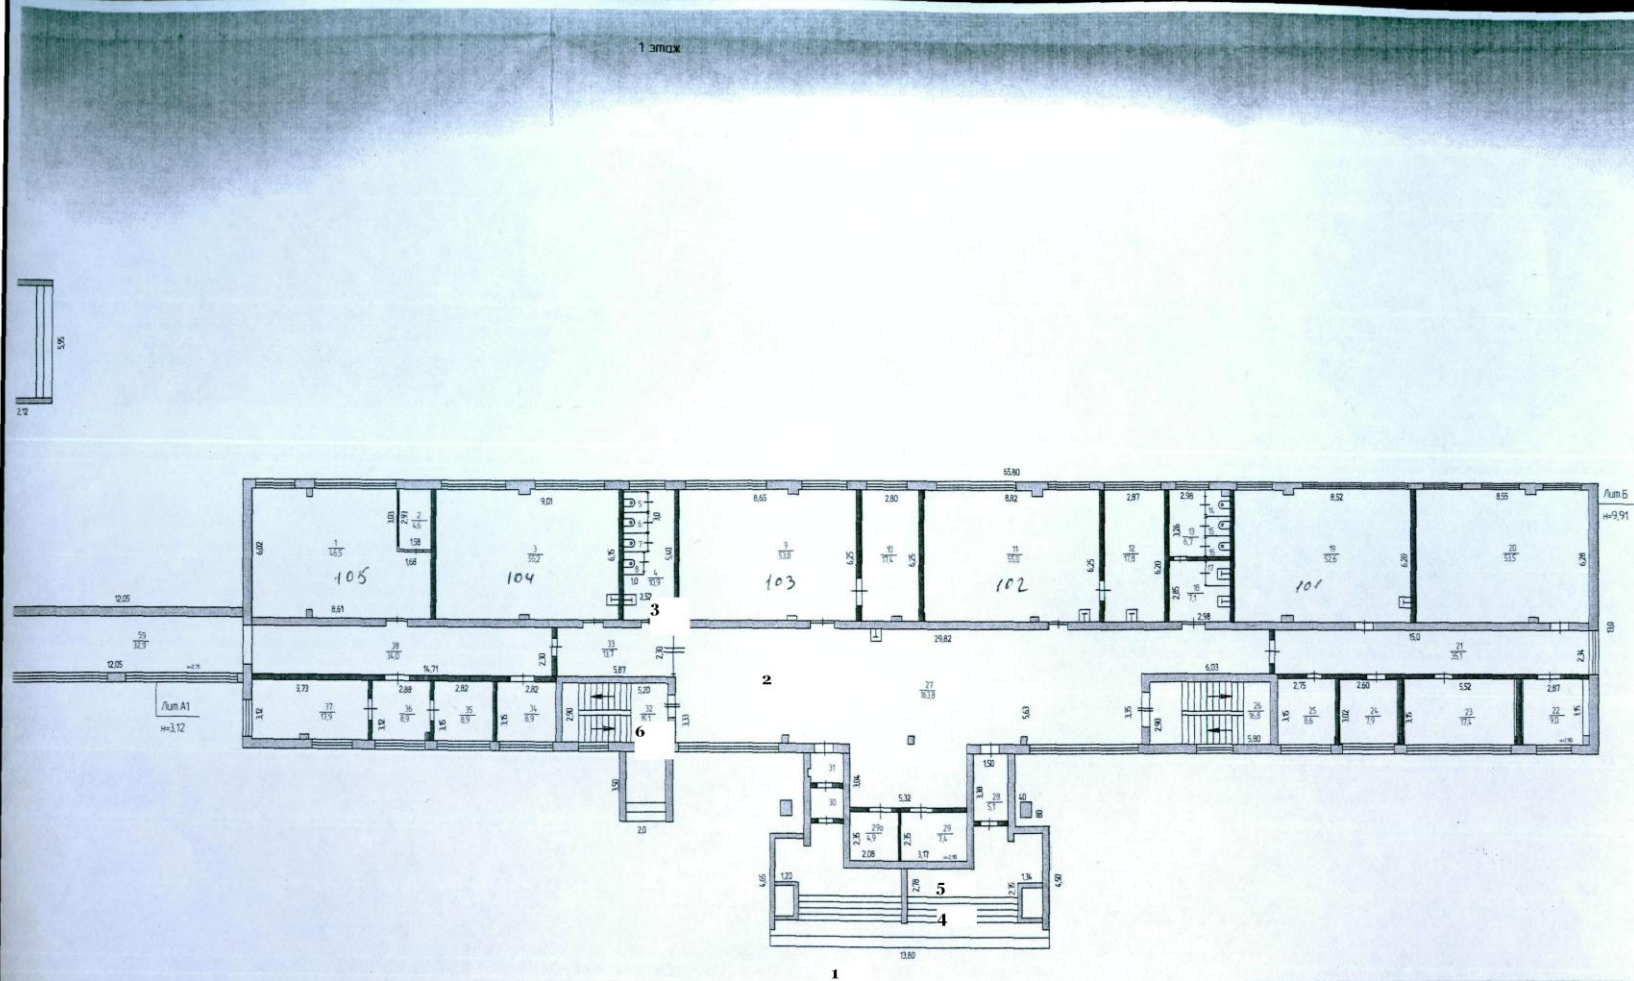

ФГУП "Ростехинвентаризация-Федеральное БТИ"
Курганский филиал

Лист 1	Позтажний план здания 1 этажа Лит.А,А1,Б Курганская обл., г.Курган, ул.Бурова Петрова №97		Масштаб 1:200
Листов 4			
Дата	Должность	Фамилия, имя, отчество	Подпись
22.04.09г.	Техник по инвентаризации	Воробьева Т.М.	<i>В.В.</i>
	Руководитель группы	Донцова Т.П.	<i>Д.П.</i>
	Директор	Алексеев В.И.	

**Адресная программа (план) адаптации объектов социальной инфраструктуры
и обеспечения доступности услуг для инвалидов и других МГН
на территории ГБПОУ «Курганский промышленный техникум»
640003, Курганская область, г. Курган, ул. Бурова-Петрова, 97 стр. 3.**

№№ п/п	Наименование объекта и название организации, расположенной на объекте	Адрес объект а	№ пасп орта дост упн ости объе кта	Плановые работы		Ожида емый результ ат (по состоя нию доступ ности) * * * * * *	Финансирован ие		Ответ ствен ный испол нител ь, соисп олнит ели	Дата текуще го контро ля
				Содержание работ*	Вид** работ		Объем, тыс.ру б.	Источ ник		
1	2	3	4	5	6	7	8	9	10	11
1.1.	Вход (входы) на территорию	640003, Курганская область, г. Курган, ул. Невежина, д. 26, корп. 2	1	1. Установка информационных знаков (информационные сооружения: стенды, щиты)	1. Текущий ремонт	ДП-В			Директор	
1.2	Путь (пути) движения на территории		1	1. Асфальтирование пути движения к объекту. 2. Устройство мест отдыха МГН, оборудованных навесами, скамьями, телефонами-автоматами, указателями, светильниками, сигнализацией и пр. 3. Устройство тактильных средств, выполняющих предупредительную функцию на покрытии пешеходных путей на участке 4. Устройство бордюров по краям пешеходных путей на территории.	1. Капитальный ремонт 2. Текущий ремонт 3. Текущий ремонт 3. Текущий ремонт	ДП-В				

1.3	Лестница (наружная)			-	-	ДП-В				
1.4	Пандус (наружный)		1	-	-	ДП-В				
1.5	Автостоянка и парковка		1	Обозначение знаками на поверхности покрытия стоянки и на вертикальной поверхности	Текущий ремонт	ДП-В				
2.1	Лестничный марш (наружная)		1	1. Устройство шероховатой поверхности ступеней лестниц или другие устройства для предотвращения проскальзывания тросы или ноги (бетонирование лестницы с укладкой керамогранита, установка дренажных решёток) 2. Установка рельефной (тактильной) полосы. 3. Покрасить или выделить фактурой ступени	1. Текущий ремонт 2. Текущий ремонт 3. Текущий ремонт	ДП-В				
2.2	Пандус (наружный)		1	Оборудовать пандусом	Текущий ремонт	ДП-В				
2.3	Входная площадка (перед дверью)		1	1. Установка рельефной (тактильной) полосы или контрастно окрашенной поверхности 2. Установка кнопки вызова сотрудника охраны, телефона и специального оборудования для инвалидов и других МГН	1. Текущий ремонт 2. Текущий ремонт	ДП-В				
2.4	Дверь (входная)		1	1. Оборудовать дверь для пропуска МГН. 2. Окраска дверей в контрастные цвета	1. Текущий ремонт 2. Текущий ремонт	ДП-В				
2.5	Тамбур			Демонтаж существующих стен	Технические	ДП-В				

			1	тамбура с устройством новых для обеспечения минимальных размеров тамбура 1,5 x 2	решения невозможны					
3.1	Коридор (вестибюль, зона ожидания, галерея, балкон)		1	1. Устройство на путях движения МГН в здании смежных с ними мест отдыха и ожидания 2. Оборудовать участки пола на путях движения на расстоянии 0,6 м перед дверными проемами и входами на лестницы, а также перед поворотом коммуникационных путей тактильными предупреждающими указателями и/или контрастно окрашенной поверхностью в соответствии с ГОСТ Р 12.4.026. 3. Установить поручни на высоте 0,9 м	1. Текущий ремонт 2. Текущий ремонт 3. Текущий ремонт	ДП-В				
3.2	Лестница (внутри здания)		1	1. Устройство шероховатой поверхности ступеней лестниц или другие устройства для предотвращения проскальзывания трости или ноги 2. Окраска в контрастный цвет верхней и нижней ступеней эвакуационной лестницы (третьего типа) в каждом марше	1. Текущий ремонт 2. Текущий ремонт	ДП-В				
3.3	Пандус (внутри здания)		1	Монтаж пандуса	Технические решения невозможны	ДП-В				
3.4	Лифт пассажирский (или подъемник)		1	Монтаж лифта или подъемника	Технические решения невозможны	ДП-В				
3.5	Двери			1. Уменьшить пороги до 0,014 м.	1. Текущий	ДП-В				

			1		ремонт					
3.6	Пути эвакуации (в т.ч. зоны безопасности)		1	1. Произвести контрастную окраску дверей со стеной 2. Оборудовать незадымляемые зоны	1. Текущий ремонт 2. Технические решения невозможны	ДП-В				
4.1	Кабинетная форма обслуживания		1	Увеличение дверных проемов, демонтаж порогов	Текущий ремонт	ДП-В				
4.3	Зальная форма обслуживания		1	Установка поручней	Текущий ремонт	ДП-В				
4.4	Форма обслуживания с перемещением по маршруту		1	-	-	ДП-В				
4.3	Прилавочная форма обслуживания		1	-	-	ДП-В				
	Место приложения труда		1	оборудовать рабочие места для инвалидов в соответствии с требованиями	Индивидуальное решение с ТСП	ДП-В				
	Жилые помещения		1	Невозможно обеспечить жилые помещения для МГН	Технические решения невозможны	ДП-В				
5.1	Туалетная комната		1	1. Оборудовать санитарно-бытовые помещения для МГН 2. Расширить ширину дверного проема и туалетной кабины 3. Навешать крючки 4. Устройство специальных знаков (в том числе рельефных) у дверей санитарно-бытовых	1. Капитальный ремонт 2. Текущий ремонт 3. Текущий ремонт 4. Текущий ремонт	ДП-В				

				помещений 5. Доступные кабины оборудовать системой тревожной сигнализации, обеспечивающие связь с помещением постоянного дежурного.	5. Текущий ремонт					
5.2	Душевая/ ванная комната		1	1. Оборудовать санитарно-бытовые помещения для МГН 2. Оборудовать закрытые душевые кабины с открыванием двери наружу и входом непосредственно из гардеробной с нескользким полом и поддоном без порога Доступная душевая кабина для МГН должна быть оборудована переносным или закрепленным на стене складным сиденьем, расположенным на высоте не более 0,48 м от уровня поддона; ручным душем; настенными поручнями. Глубина сиденья должна быть не менее 0,48 м, длина - 0,85 м. 3. Устройство специальных знаков (в том числе рельефных) у дверей санитарно-бытовых помещений 4. Доступные кабины оборудовать системой тревожной сигнализации, обеспечивающие связь с помещением постоянного дежурного.	1. Капитальный ремонт 2. Капитальный ремонт 3. Текущий ремонт 4. Текущий ремонт	ДП-В				
5.3	Бытовая комната (гардеробная)		1	Оборудовать санитарно-бытовые помещения для МГН	Текущий ремонт .	ДП-В				

6.1	Визуальные средства		1	Установить символы доступности. Визуальная информация должна располагаться на контрастном фоне с размерами знаков, соответствующими расстоянию рассмотрения и располагаться на высоте не менее 1,5 м и не более 4,5 м от уровня пола. Установить световые оповещатели, эвакуационные знаки пожарной безопасности, указывающие направление движения. Информирование обозначения внутри здания должны дублироваться рельефными знаками и размещаться рядом с дверью со стороны дверной ручки и крепиться на высоте от 1,3 до 1,4 м. Установить в вестибюле звуковые информаторы, которыми могут воспользоваться посетители с недостатком и зрения и текстофоны для посетителей с дефектами слуха.	Индивидуальное решение с ТСП	ДП-В				
6.2	Акустические средства		1	Приобретение, монтаж и установка оборудования	Индивидуальное решение с ТСП	ДП-В				
6.3	Тактильные средства		1	Для предупредительных целей рекомендуется применять: изменение рельефа пола на пересечениях путей; изменение фактуры пола; фактурные указатели на вертикальных ограждениях и	Индивидуальное решение с ТСП	ДП-В				

				рельефные указатели.						
--	--	--	--	----------------------	--	--	--	--	--	--

Примечание: структура (разделы) адресной программы (плана) формируются аналогично структуре Реестра ОСИ

* - указываются мероприятия в соответствии с управленческим решением – «Рекомендации по адаптации основных структурных элементов объекта» Паспорта ОСИ

** - указывается вид работы в соответствии с классификатором:

ТР – текущий ремонт

ПСД – подготовка проектно-сметной документации

Стр - строительство

КР – капитальный ремонт

Рек – реконструкция

Орг – организация альтернативной формы обслуживания и др. орг. мероприятия

* * * * * - указывается: ДП-В - доступен полностью всем; ДП-И (К, О, С, Г, У) - доступен полностью избирательно (указать, каким категориям инвалидов); ДЧ-В - доступен частично всем; ДЧ-И (К, О, С, Г, У) – доступен частично избирательно (указать категории инвалидов); ДУ - доступно условно (ДУ-В или ДУ-И)

ОТЧЕТ О ВЫПОЛНЕНИИ
адресной программы (плана) адаптации объектов социальной инфраструктуры
и обеспечения доступности услуг для инвалидов и других МГН
на территории ГБПОУ «Курганский промышленный техникум»
640003, Курганская область, г. Курган, ул. Бурова-Петрова, 97 стр. 3.

№№ п/п	Наименование объекта и название организации, расположенной на объекте	Адрес объекта	№ паспорта доступности объекта	Выполненные работы	Оценка результата (по состоянию доступности) * * * * *		Фактические затраты	Причины невыполнения		Заключение
				Содержание работ*	Оценка работ**		Объем, тыс.руб.	Оценка * * * * * **		
1	2	3	4	5	6	7	8	9	10	11

* - указываются фактически выполненные мероприятия на объекте

** - оценивается объем выполненной работы в сравнении с плановыми работами: полностью; частично; перенесено на следующий период; выполнено сверх плана

* * * * * - указывается: ДП-В - доступен полностью всем; ДП-И (К, О, С, Г, У) - доступен полностью избирательно (указать, каким категориям инвалидов); ДЧ-В - доступен частично всем; ДЧ-И (К, О, С, Г, У) – доступен частично избирательно (указать категории инвалидов); ДУ - доступно условно (ДУ-В или ДУ-И)

* * * * * - оценивается в сравнении с плановыми показателями: полностью, частично, не выделено, с дополнительным финансированием